


100 200 300 400 m

Anlage 1 Lageplan Hoheitsgebiet Zweckverband

-  Hoheitsgebiet Zweckverband
-  Stadt Wunsiedel
-  Gemeinde Thiersheim
-  Gemeindegebiet Thiersheim (Erweiterung durch Änderungssatzung vom 04.06.2024)

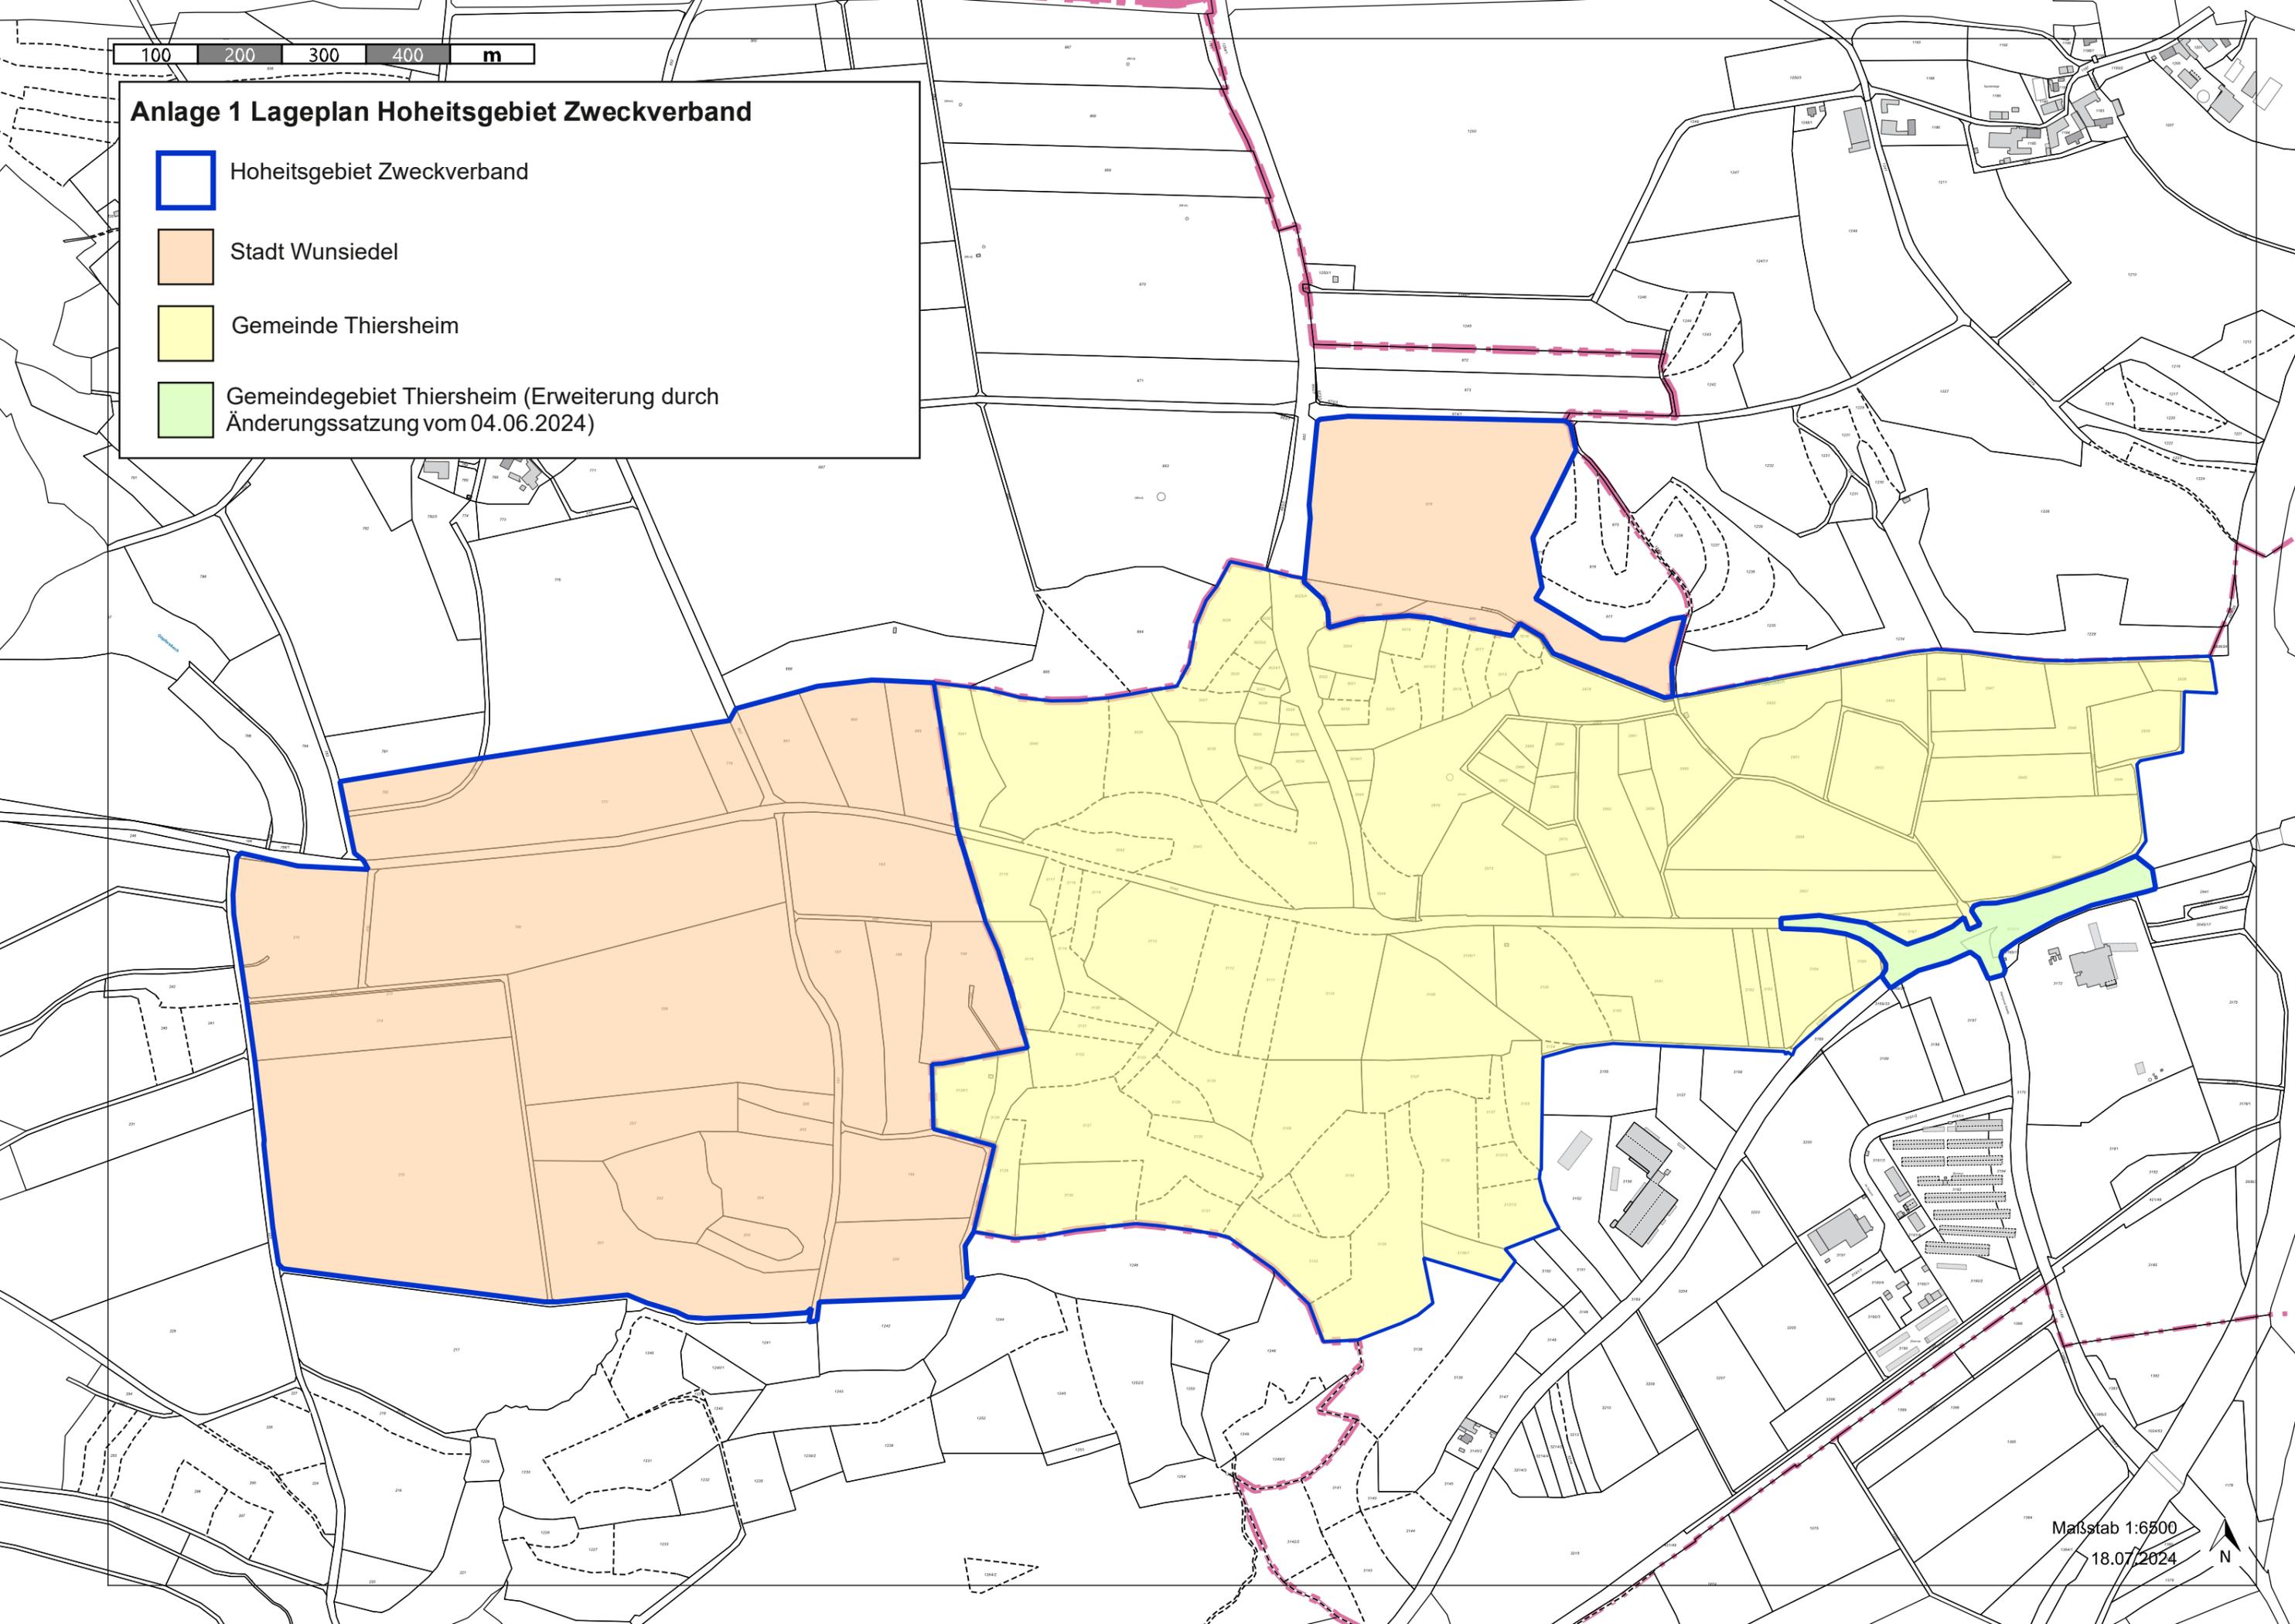

Maßstab 1:6500

18.07.2024

