


Anlage 1 Lageplan Hoheitsgebiet Zweckverband

Gemarkung(en): Thiersheim (2053)

Bearbeiter: -

Datum: 04.06.2024

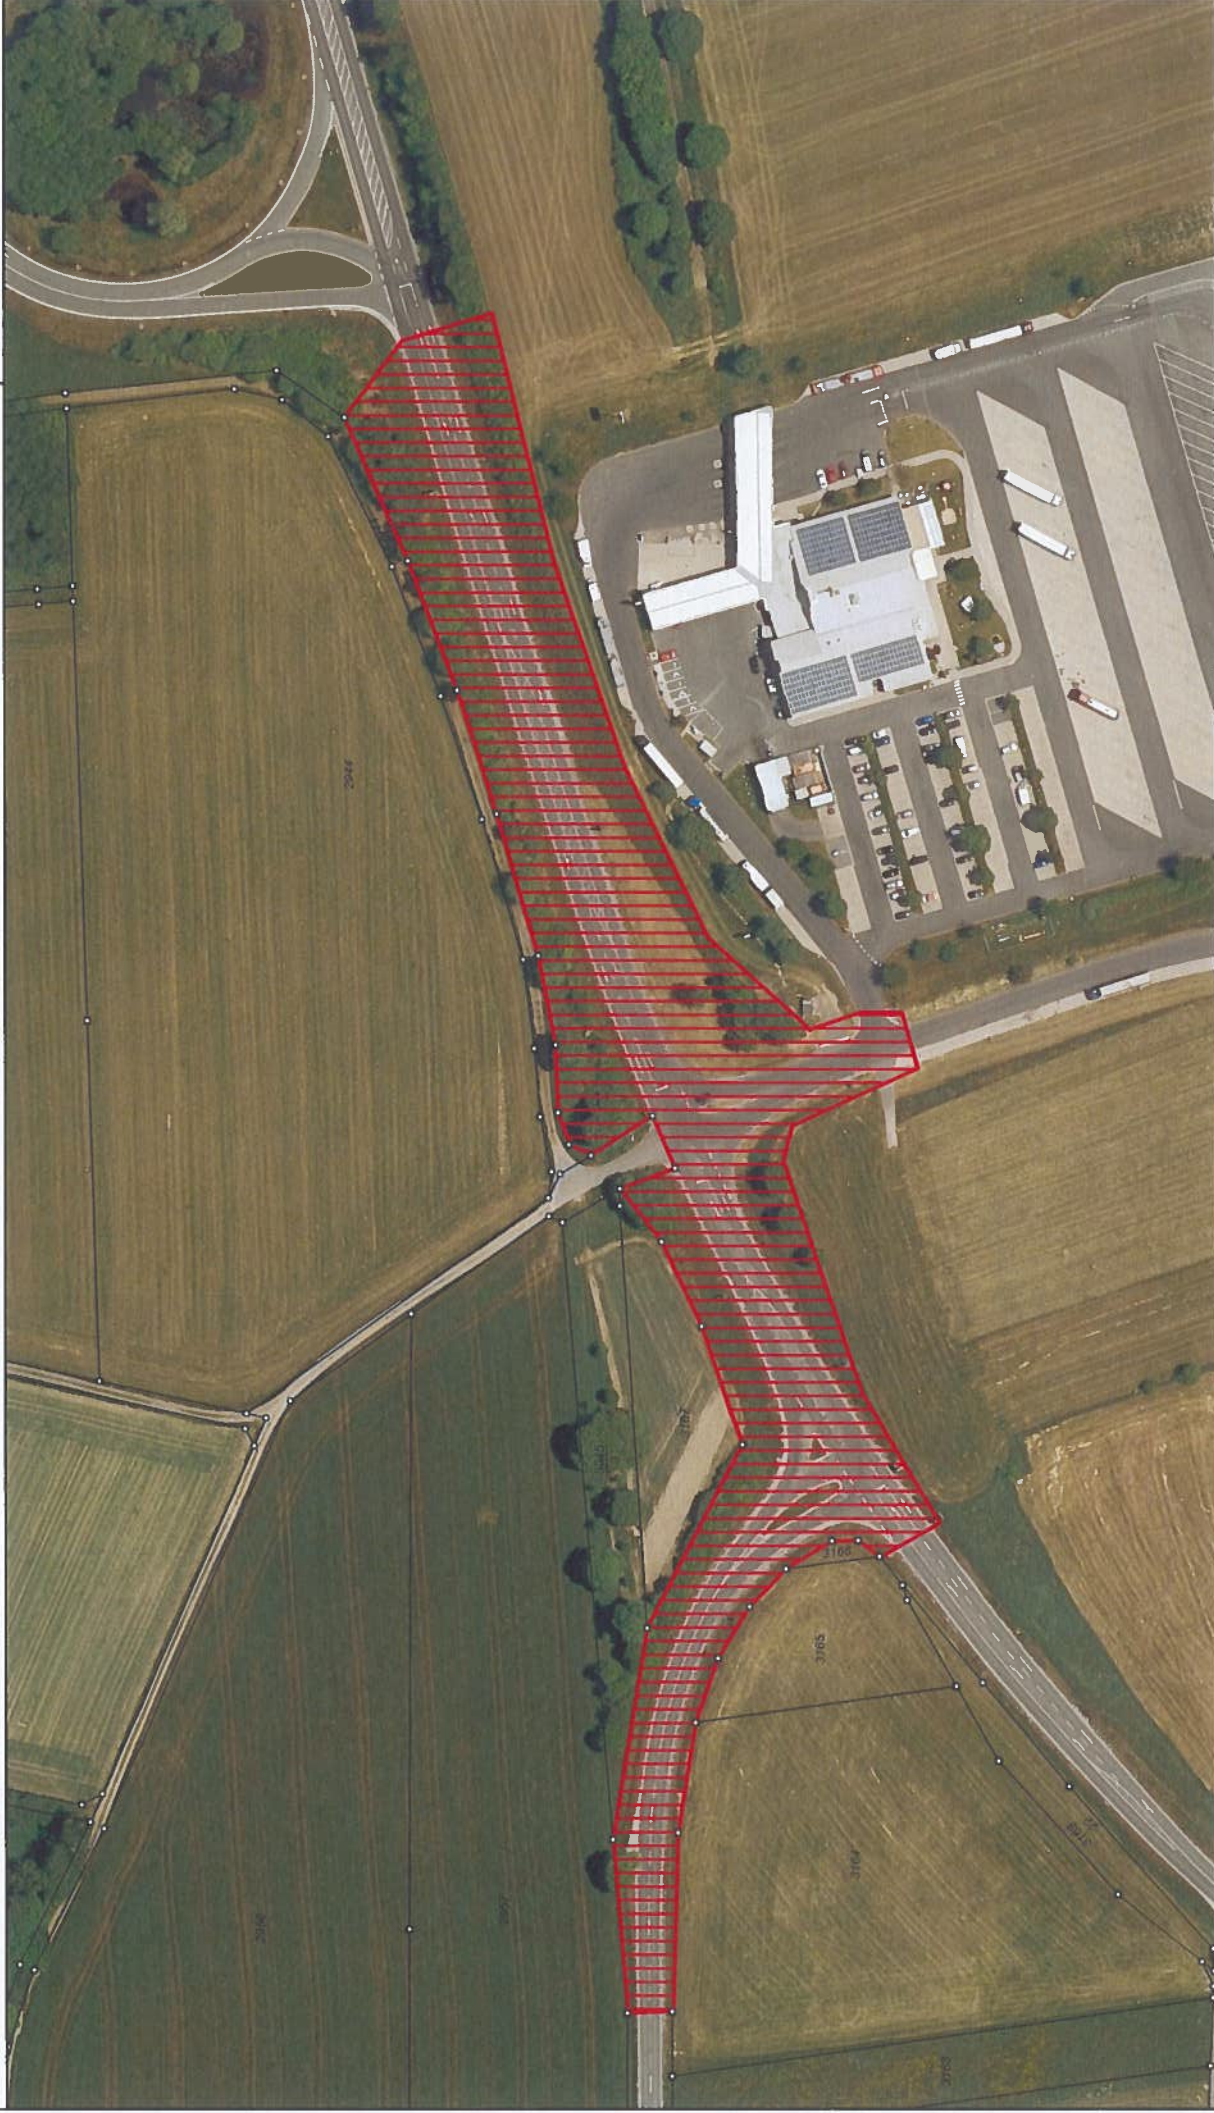

Der Ausdruck basiert auf Originaldaten des Vermessungsamtes.
Eine Ableitung des amtlichen Katasterstandes ist nicht zulässig und
ersetzt nicht den Katasterauszug. Karte nicht zur Maßentnahme geeignet!



0 50 100 m
Maßstab = 1 : 2000